




ANSICHT / SÜD

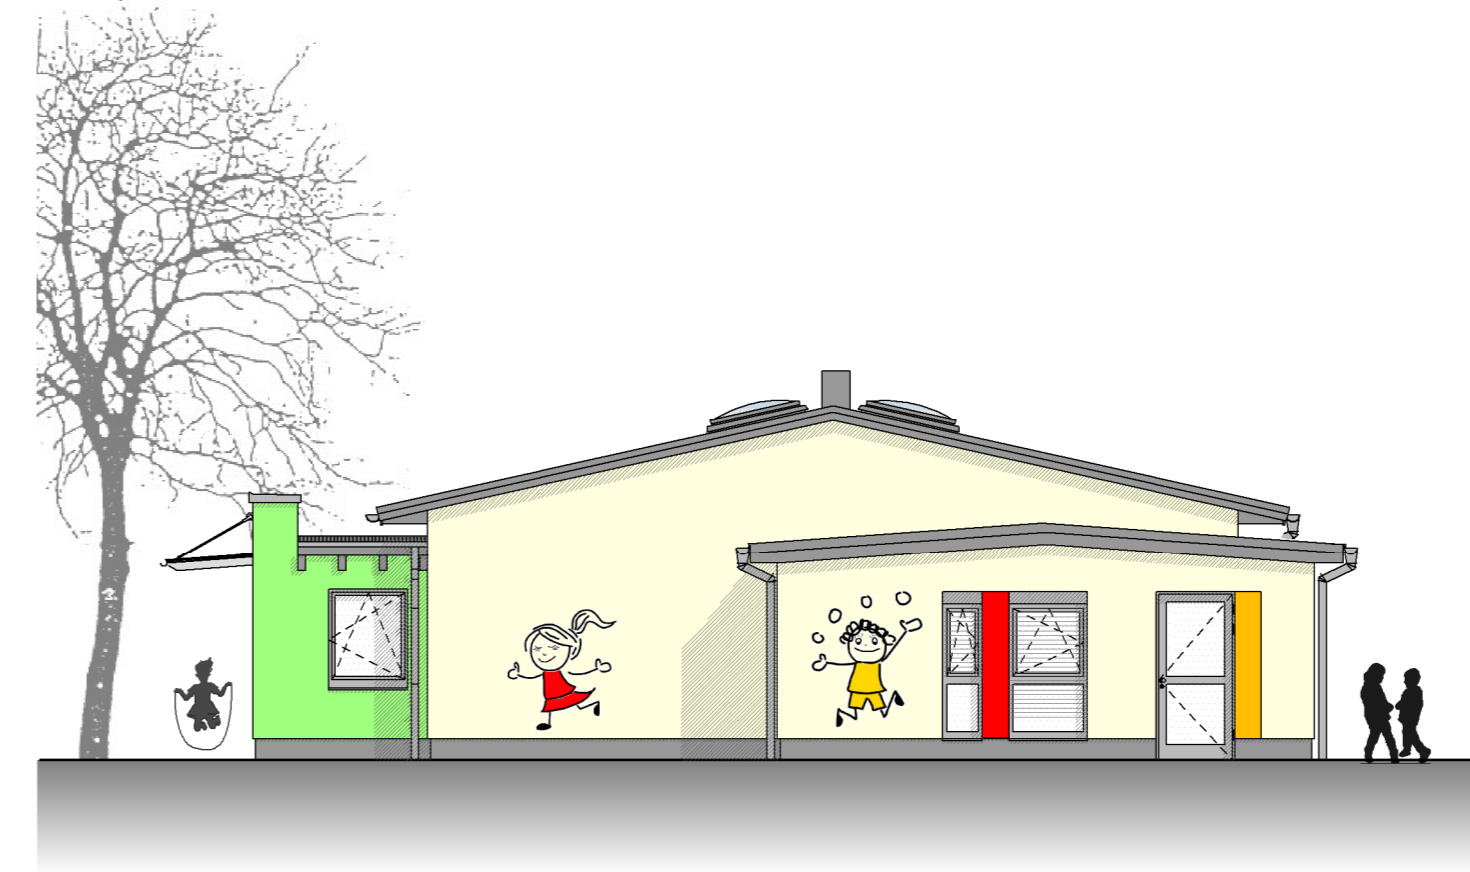

ANSICHT / OST

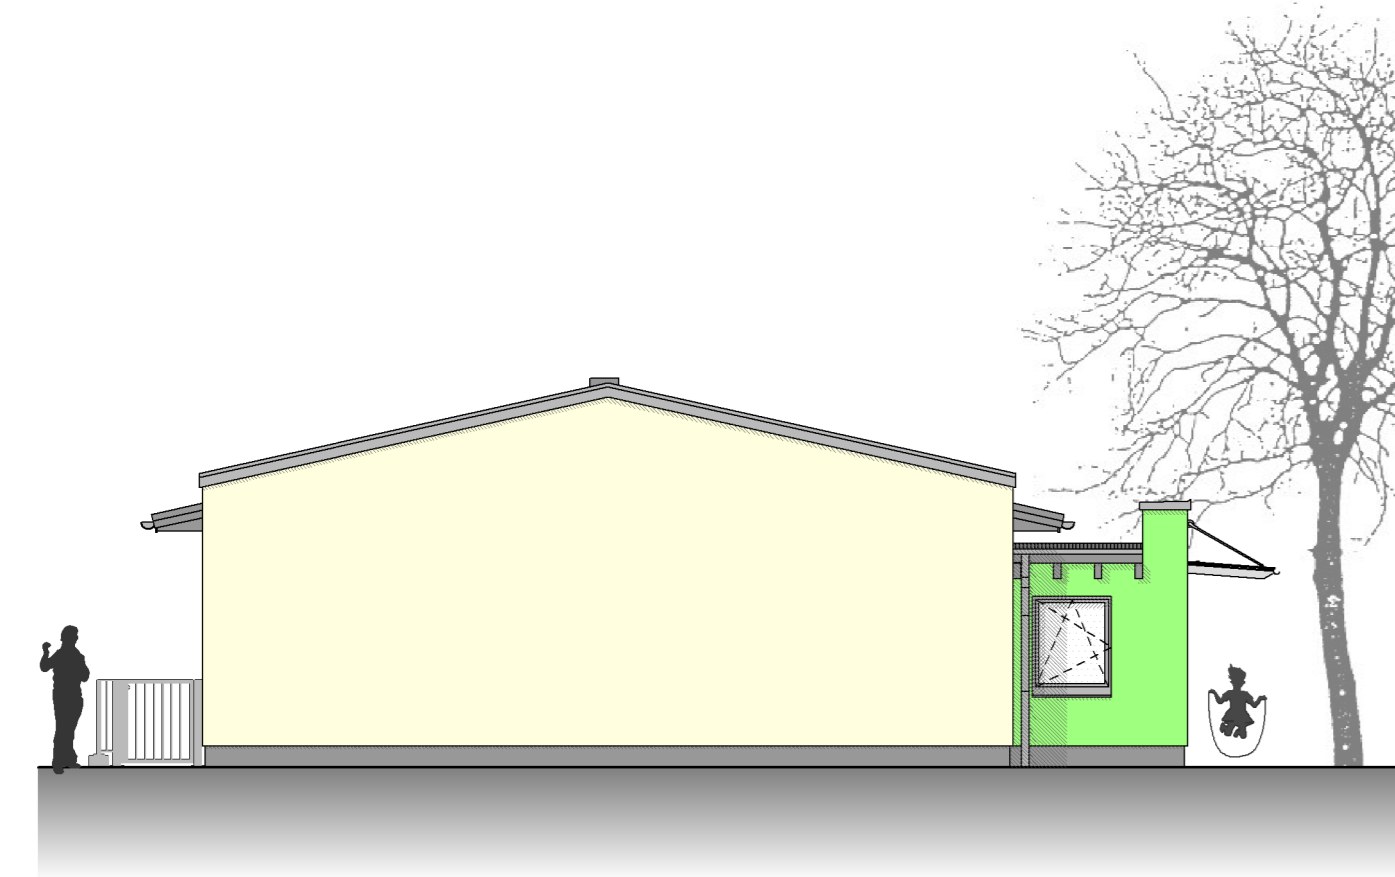

ANSICHT / WEST

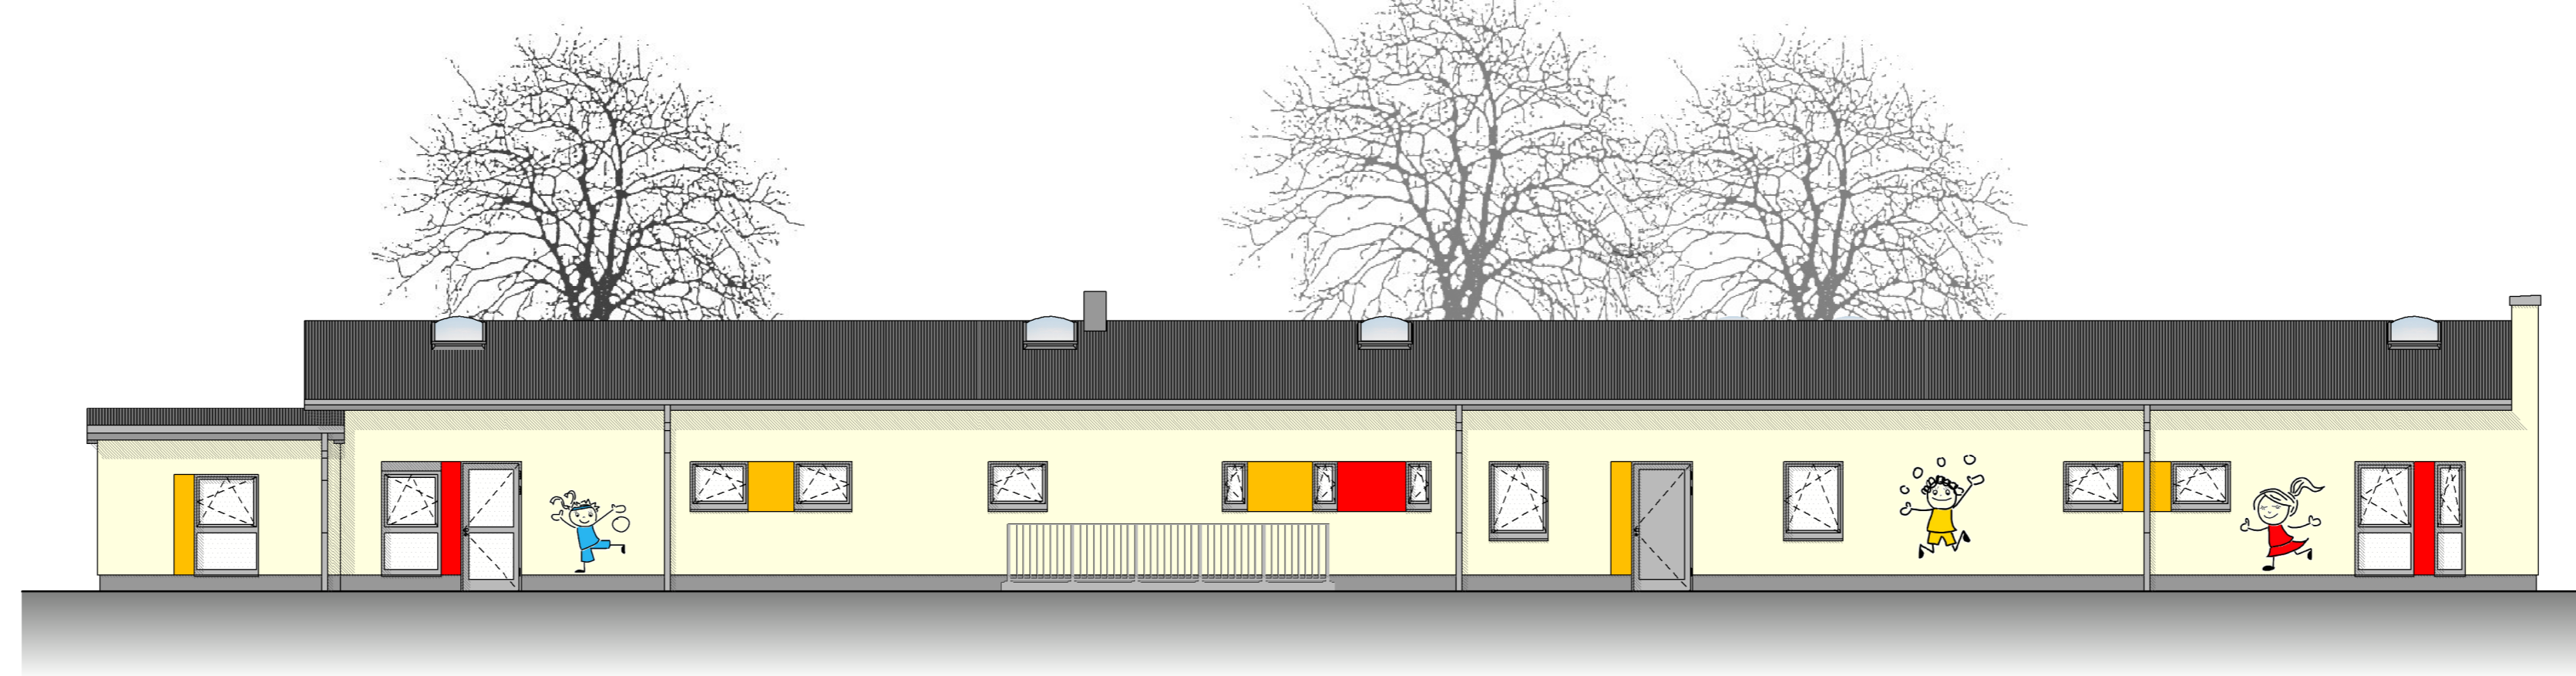

ANSICHT / NORD

Farbgestaltung / Außenansicht

- Fassade - Putz / gedämmt hellgelb
- Fassade - Putz / gedämmt hellgrün
- Sockel - Putz / gedämmt grau
- Fassade - Putz / gedämmt Einzelflächen rot bzw. orange
- Dach - Folie auf Dämmung mittelgrau
- Sparrenköpfe/Schalung/Fachwerk mittelgrau
- Außentüren Aluminium-Glas-Konstruktion hellgrau ähnlich RAL 7045 telegrau 1
- Fenster Kunststoffkonstruktion gerabt hellgrau ähnlich RAL 7045 telegrau 1

Höhenbezug: ± 0.00 = OK FFb EG

			
RÄNDERUNGEN / ERGÄNZUNGEN	NAME	DATUM	PLANINDEX

BAUHERR
Stadt Burg
 FB Stadtentwicklung und Bauen / SG Gebäude- und Liegenschaftsmanagement
 In der Alten Kaserne 2 in 39 288 Burg

BAUMASSNAHME
UMBAU UND SANIERUNG DER KITA "KINDERPARADIES"
 Leo - Tolstoi - Straße 34 a in 39 288 Burg

BAUHERR	NUTZER
DATUM	DATUM

PLANUNG
 **ARCHITEKTUR- UND INGENIEUR GMBH**
 OCHTMERSLEBER WEG 7 - 39 110 MAGDEBURG
 TEL.: 0391/7379 1-0 / FAX:/73791-15

PLANBEZEICHNUNG
ANSICHTEN

PLANUNGSSTUFE
AUSFÜHRUNGSPLANUNG

DATUM	24.04.2020	GEZEICHNET	N. Strohmeier	MASZSTAB	1 : 100
DATUM	24.04.2020	BEARBEITER	N. Strohmeier	PLAN	07
DATUM	24.04.2020	GESEHEN	E. Kassebaum	INDEX	-
				GROSSE	900 mm x 297 mm